


II. Карта планируемого размещения объектов местного значения муниципального образования «город Глазов» (приложение 1)

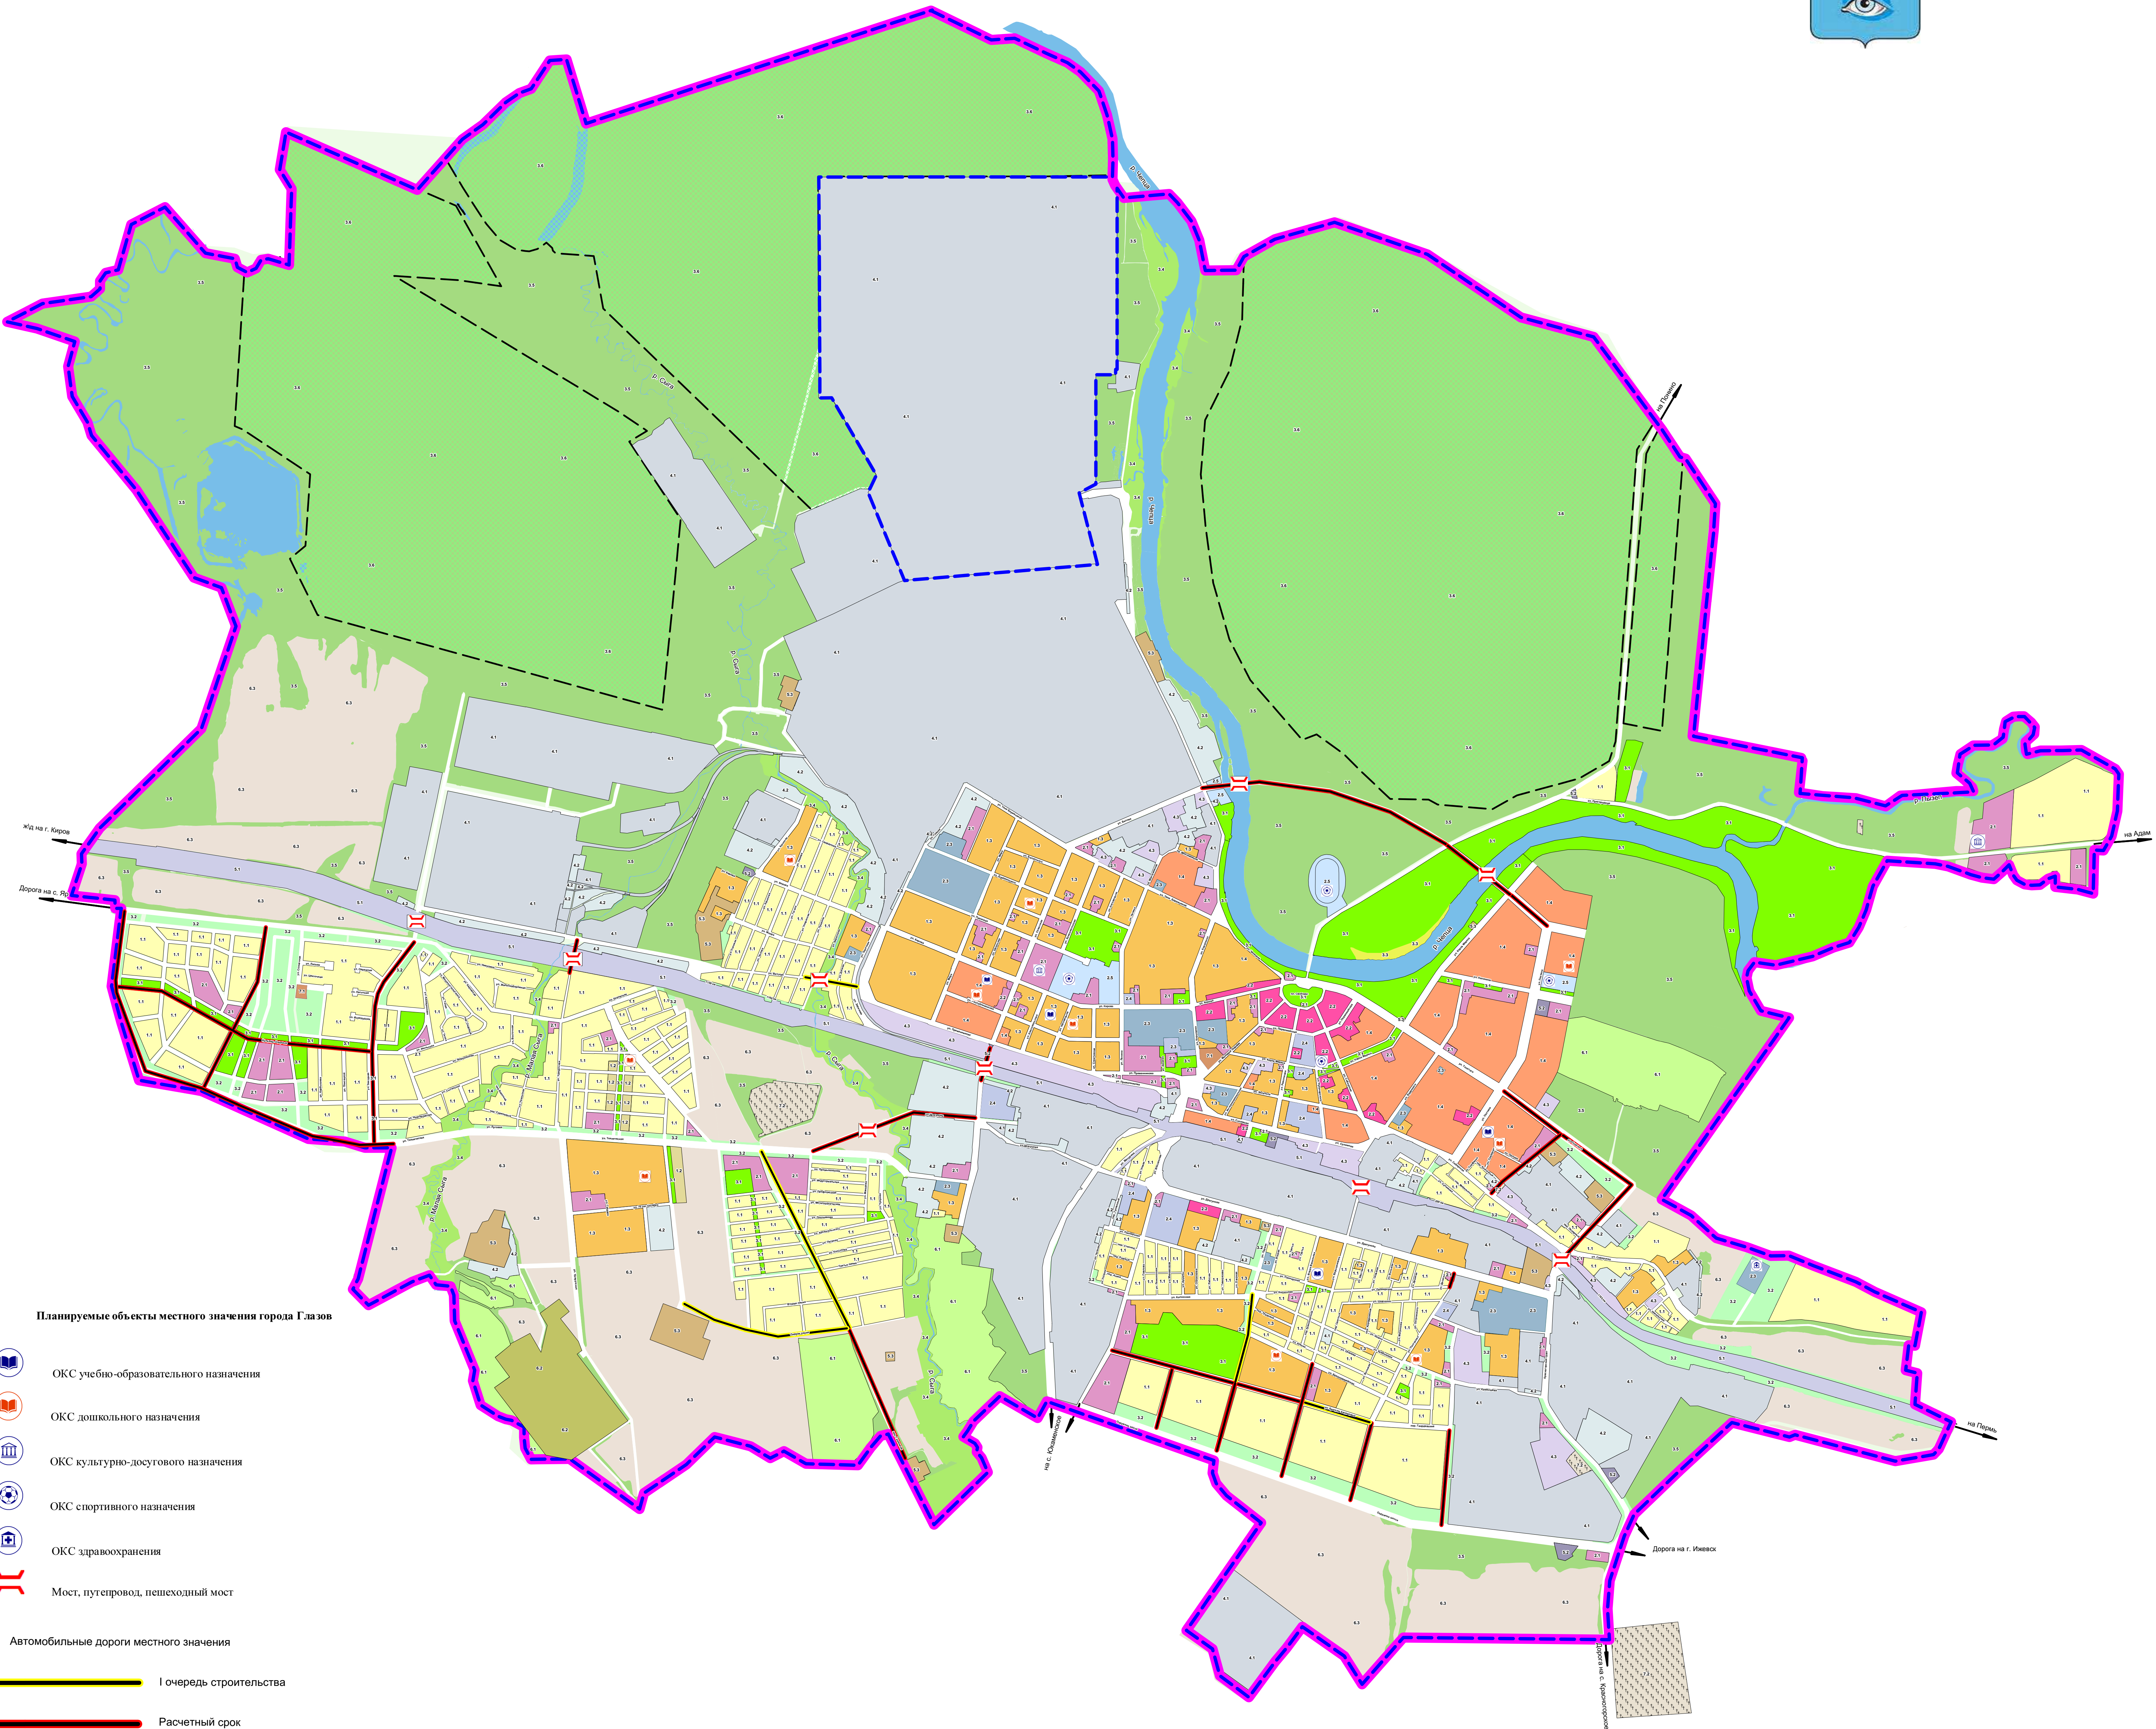

Условные обозначения

- Граница муниципального образования "город Глазов"
- Проектируемая граница населенного пункта город Глазов

Функциональные зоны

Жилые зоны

- 1.1 Зона застройки индивидуальными жилыми домами
- 1.2 Зона застройки блокированными (индивидуальными) жилыми домами
- 1.3 Зона застройки среднетажными жилыми домами
- 1.4 Зона застройки многоквартирными жилыми домами

Общественно-деловые зоны

- 2.1 Зона застройки объектами делового, общественного и коммерческого назначения
- 2.2 Зона застройки объектами общественно-деловой и жилой застройки
- 2.3 Зона застройки объектами здравоохранения и социальной защиты
- 2.4 Зона застройки объектами высшего, среднего профессионального образования
- 2.5 Зона застройки спортивными плоскостными и объемными сооружениями

Рекреационные зоны

- 3.1 Зона парков, набережных, садов, скверов, бульваров
- 3.2 Зона озеленения специального, защитного озеленения
- 3.3 Зона пляжа
- 3.4 Зона пойменных ландшафтов
- 3.5 Зона естественных природных ландшафтов
- 3.6 Зона лесов Глазовского лесничества

Производственные зоны

- 4.1 Зона застройки производственными объектами III, IV, V класса опасности
- 4.2 Зона застройки коммунальных и складских объектов IV, V класса опасности
- 4.3 Зона застройки производственно - деловыми объектами V класса опасности

Зоны инженерной и транспортной инфраструктуры

- 5.1 Зона застройки объектами железнодорожного транспорта
- 5.2 Зона застройки объектами транспортной инфраструктуры
- 5.3 Зона застройки объектами инженерной инфраструктуры
- Зона улично-дорожной сети

Зоны сельскохозяйственного использования

- 6.1 Зона застройки садово-дачными участками
- 6.2 Зона застройки объектами сельскохозяйственного производства
- 6.3 Зона сельскохозяйственных угодий

Зоны специального назначения

- 7.1 Зона объектов специального назначения
- 7.2 Зона кладбищ

Планируемые объекты местного значения города Глазов

- ОКС учебно-образовательного назначения
- ОКС дошкольного назначения
- ОКС культурно-досугового назначения
- ОКС спортивного назначения
- ОКС здравоохранения
- Мост, путепровод, пешеходный мост

- Автомобильные дороги местного значения
- I очередь строительства
- Расчетный срок

Масштаб 1:15000

13-3093				
Проект «О внесении изменений в Генеральный план города Глазов»				
Имя	Кол. уч.	Лист	Масштаб	Дата
Нач. отв.	Нач. отв.	Нач. отв.		
Генератор	Должность			
Проектировщик	Нач. отв.			
Н.Контр.	Возврат			
II. Карта планируемого размещения объектов местного значения муниципального образования «город Глазов» (приложение 1)			Страница	Лист
			П	Лист
			МУП «Город»	