




II. Карта планируемого размещения
объектов местного значения
МО «Город Глазов» (приложение 1)

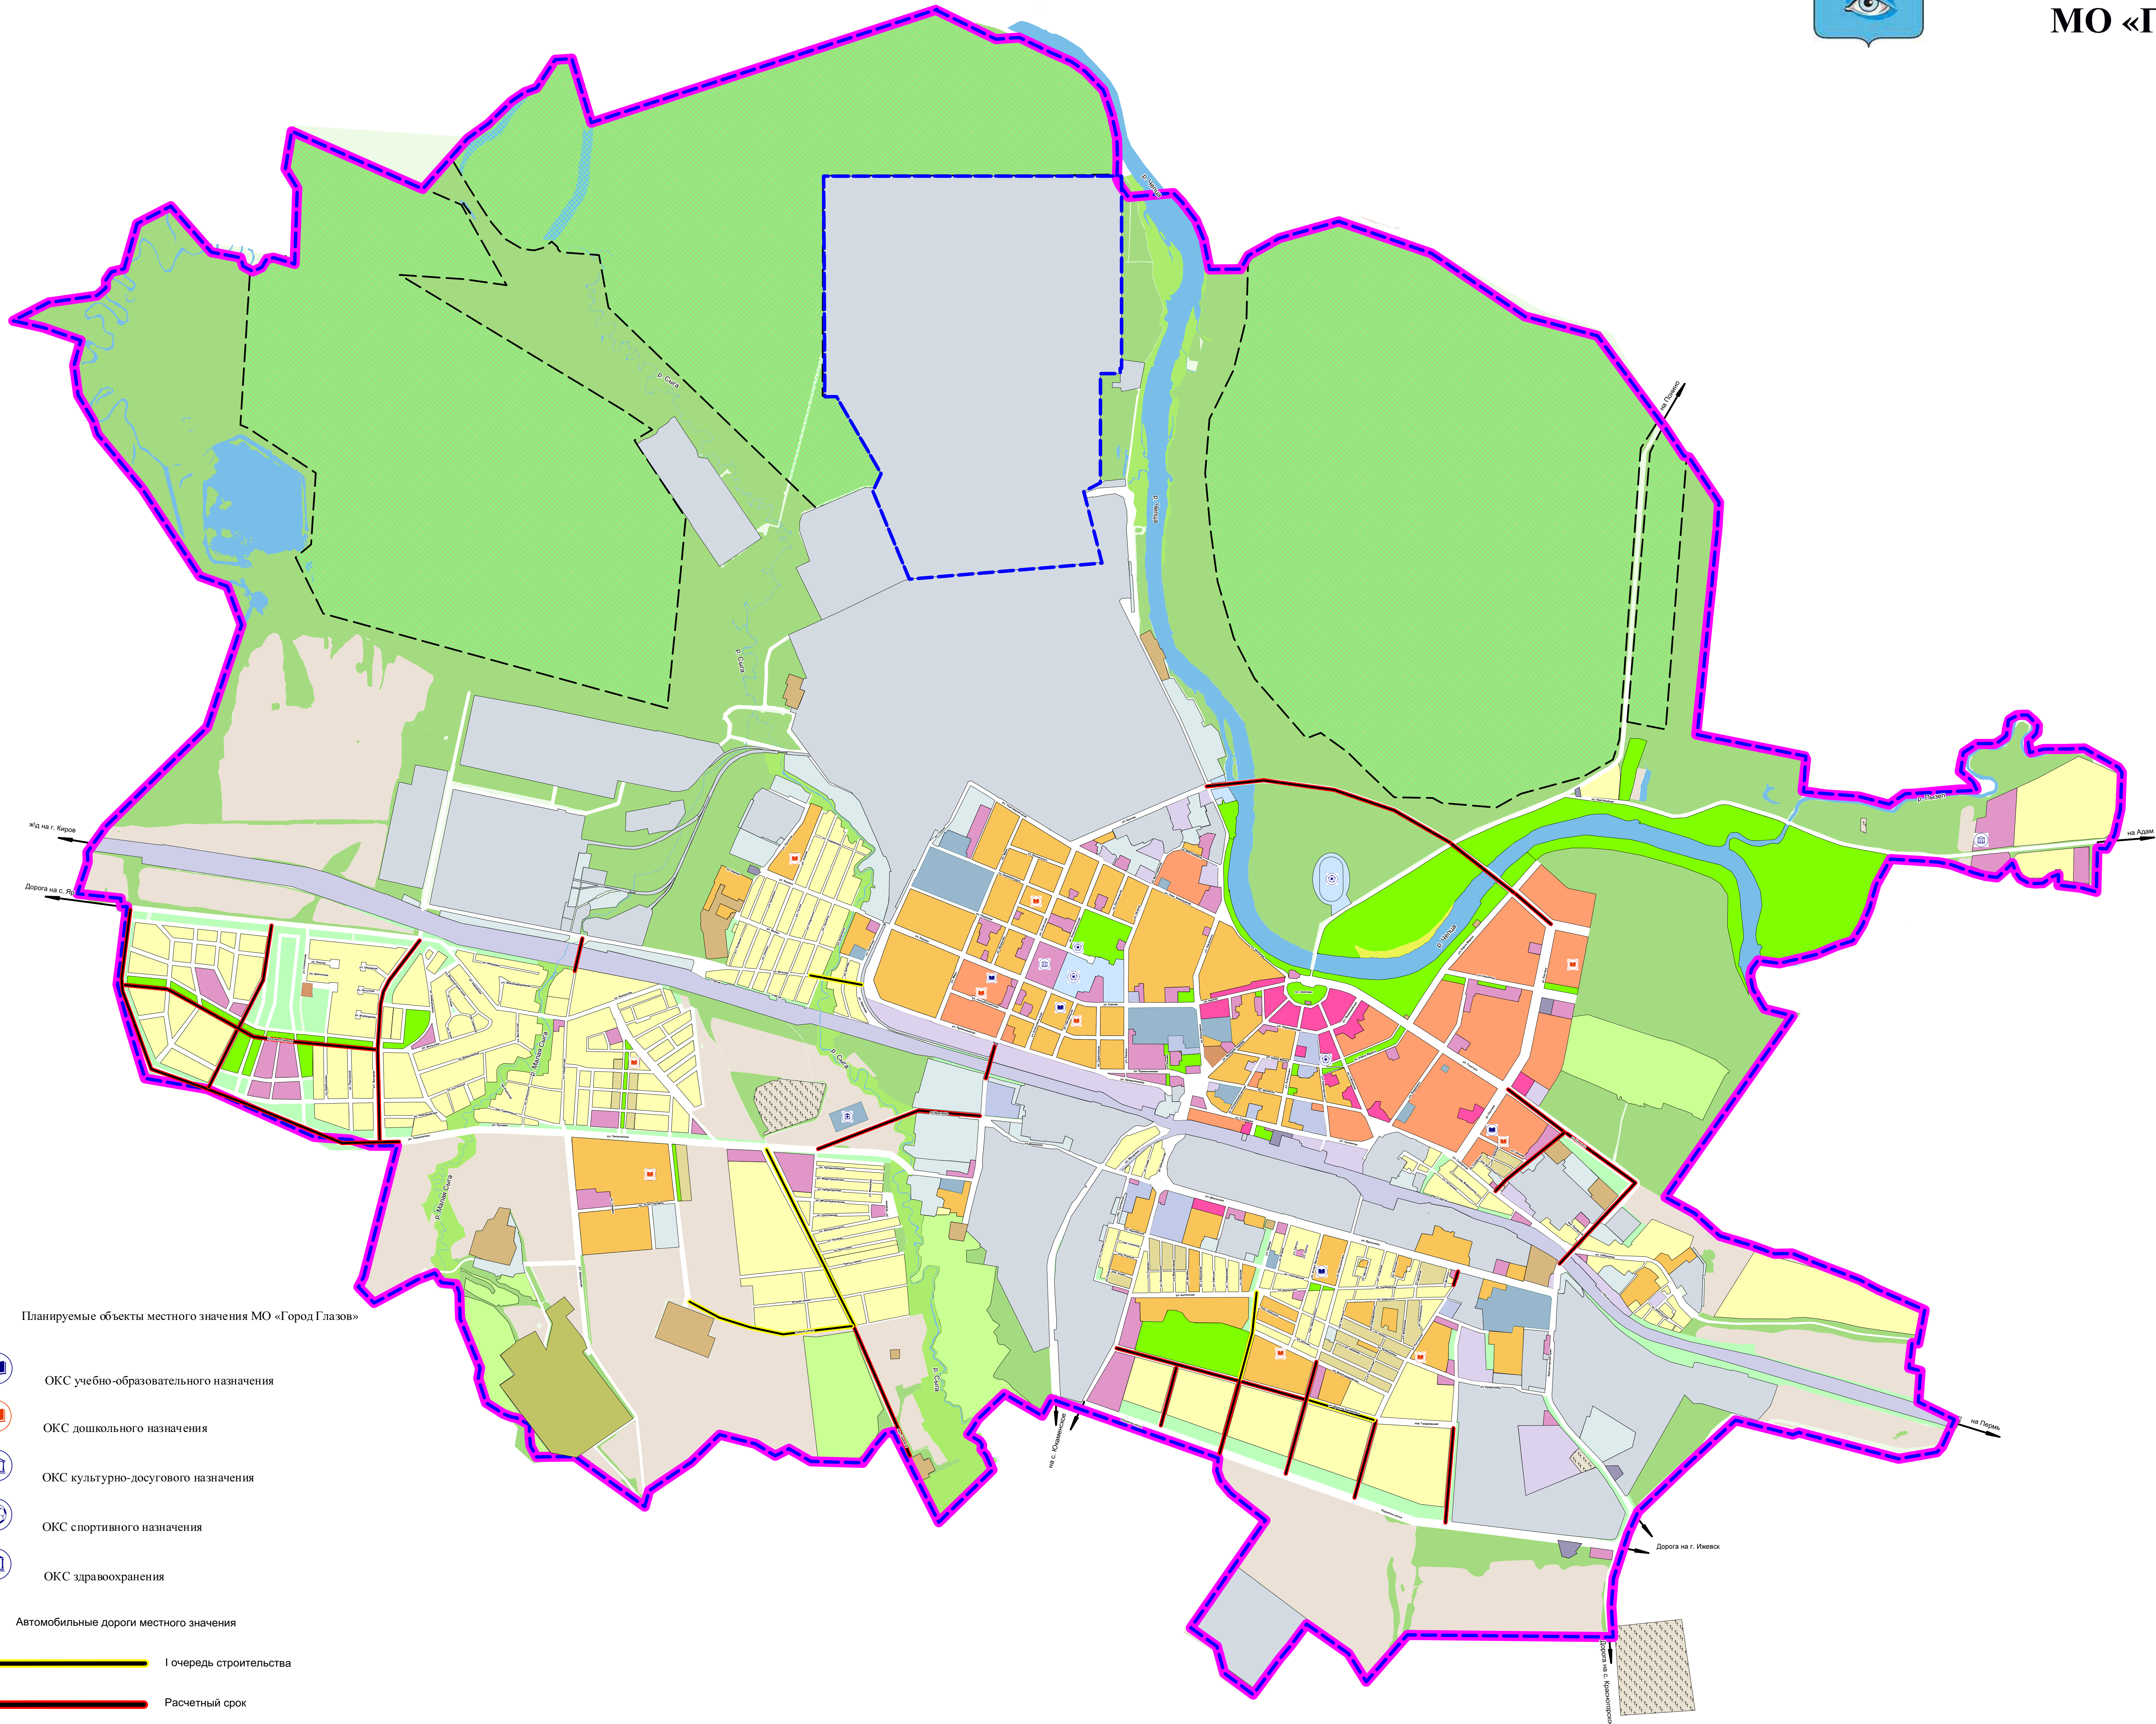

Условные обозначения

- Граница МО "Город Глазов"
- Проектируемая граница населенного пункта город Глазов

Функциональные зоны

Жилые зоны

- Зона застройки индивидуальными жилыми домами
- Зона застройки блокированными (индивидуальными) жилыми домами
- Зона застройки среднеэтажными жилыми домами
- Зона застройки многоквартирными жилыми домами

Общественно-деловые зоны

- Зона застройки объектами делового, общественного и коммерческого назначения
- Зона застройки объектами общественно-деловой и жилой застройки
- Зона застройки объектами здравоохранения и социальной защиты
- Зона застройки объектами высшего, среднего профессионального образования
- Зона застройки спортивными плоскостными и объемными сооружениями

Рекреационные зоны

- Зона парков, набережных, садов, скверов, бульваров
- Зона озеленения специального, защитного озеленения
- Зона пляжа
- Зона пойменных ландшафтов
- Зона естественных природных ландшафтов
- Зона лесов Глазовского лесничества

Производственные зоны

- Зона застройки производственными объектами III, IV, V класса опасности
- Зона застройки коммунальных и складских объектов IV, V класса опасности
- Зона застройки производственно - деловыми объектами V класса опасности

Зоны инженерной и транспортной инфраструктуры

- Зона застройки объектами железнодорожного транспорта
- Зона застройки объектами транспортной инфраструктуры
- Зона застройки объектами инженерной инфраструктуры
- Зона улично-дорожной сети

Зоны сельскохозяйственного использования

- Зона застройки садово-дачными участками
- Зона застройки объектами сельскохозяйственного производства
- Зона сельскохозяйственных угодий

Зоны специального назначения

- Зона объектов специального назначения
- Зона кладбищ

Планируемые объекты местного значения МО «Город Глазов»

- OKS учебно-образовательного назначения
- OKS дошкольного назначения
- OKS культурно-досугового назначения
- OKS спортивного назначения
- OKS здравоохранения

Автомобильные дороги местного значения

- I очередь строительства
- Расчетный срок

Масштаб 1:15000

									13-3093
Проект «О внесении изменений в Генеральный план МО «Город Глазов»»									
Изм.	Кол. уч.	Лист	Мод.	Подпись	Дата				
Нач.проект		Исходная							
Разработчик		Исходная							
Проверка		Исходная							
И.Колосов		Исходная							
						II. Карта планируемого размещения объектов местного значения МО «Город Глазов»			
						МУП «Город»			