


Приложение 11 к перечню ярмарочных площадок на территории города Глазова

Утверждено

Постановлением Администрации города Глазова

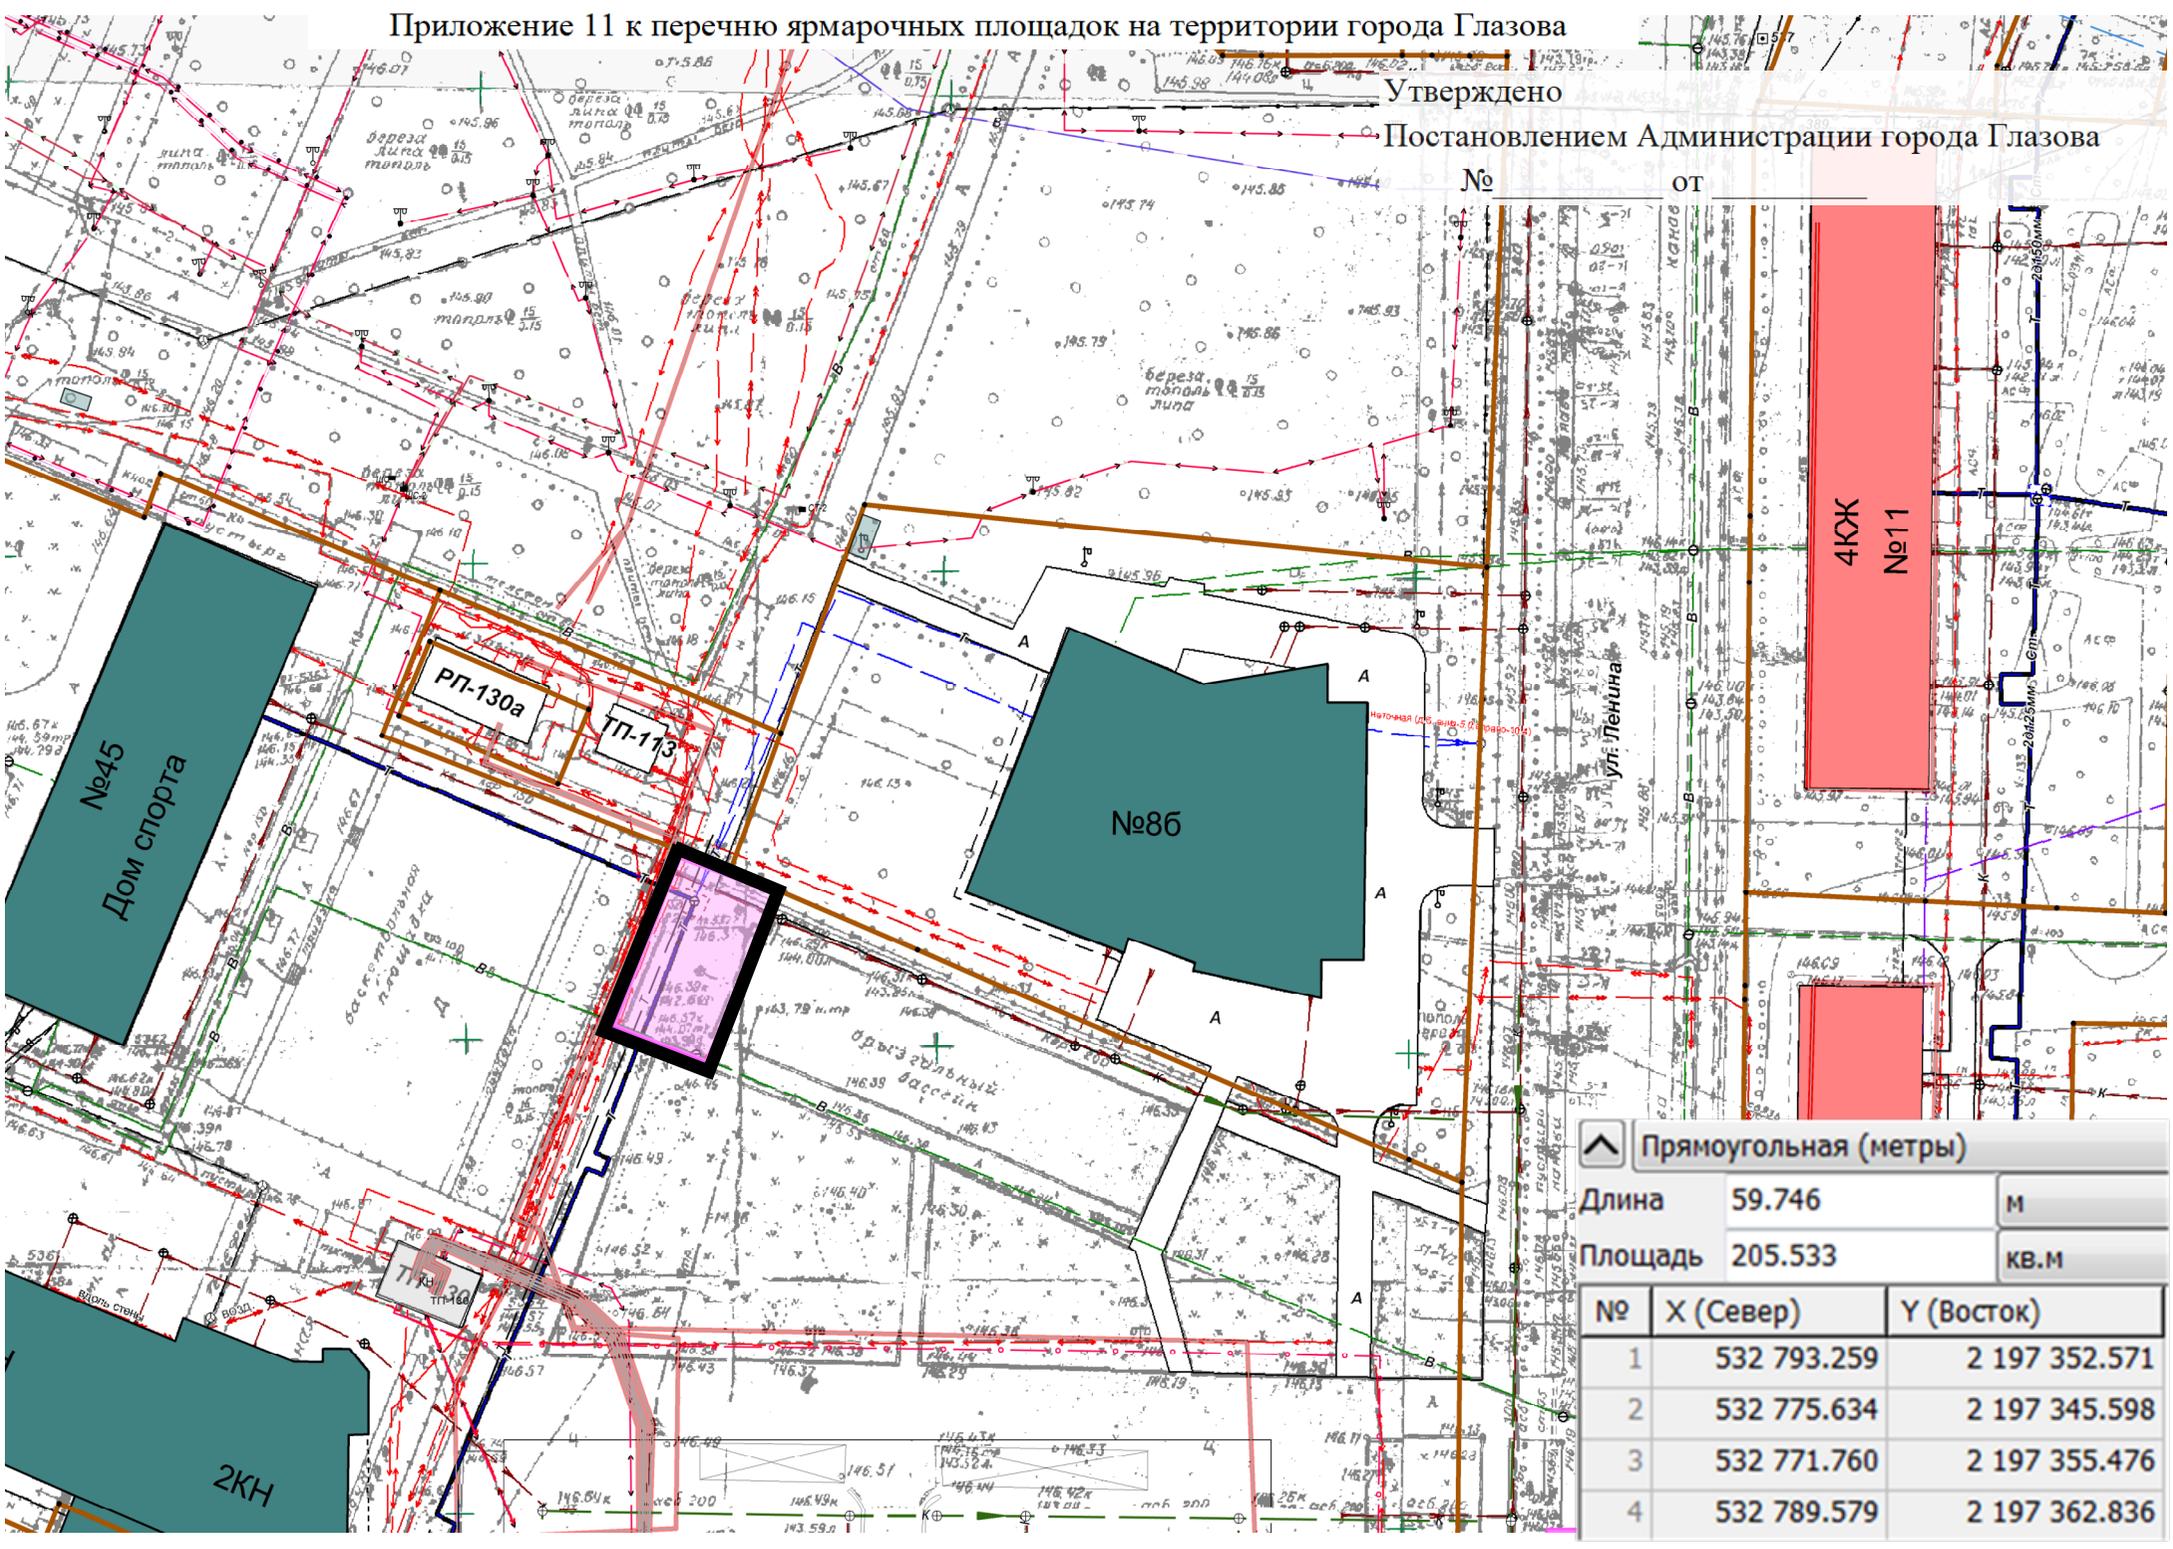

№ от

4КЖ
№11

^ Прямоугольная (метры)		
Длина	59.746	М
Площадь	205.533	КВ.М
№	X (Север)	Y (Восток)
1	532 793.259	2 197 352.571
2	532 775.634	2 197 345.598
3	532 771.760	2 197 355.476
4	532 789.579	2 197 362.836