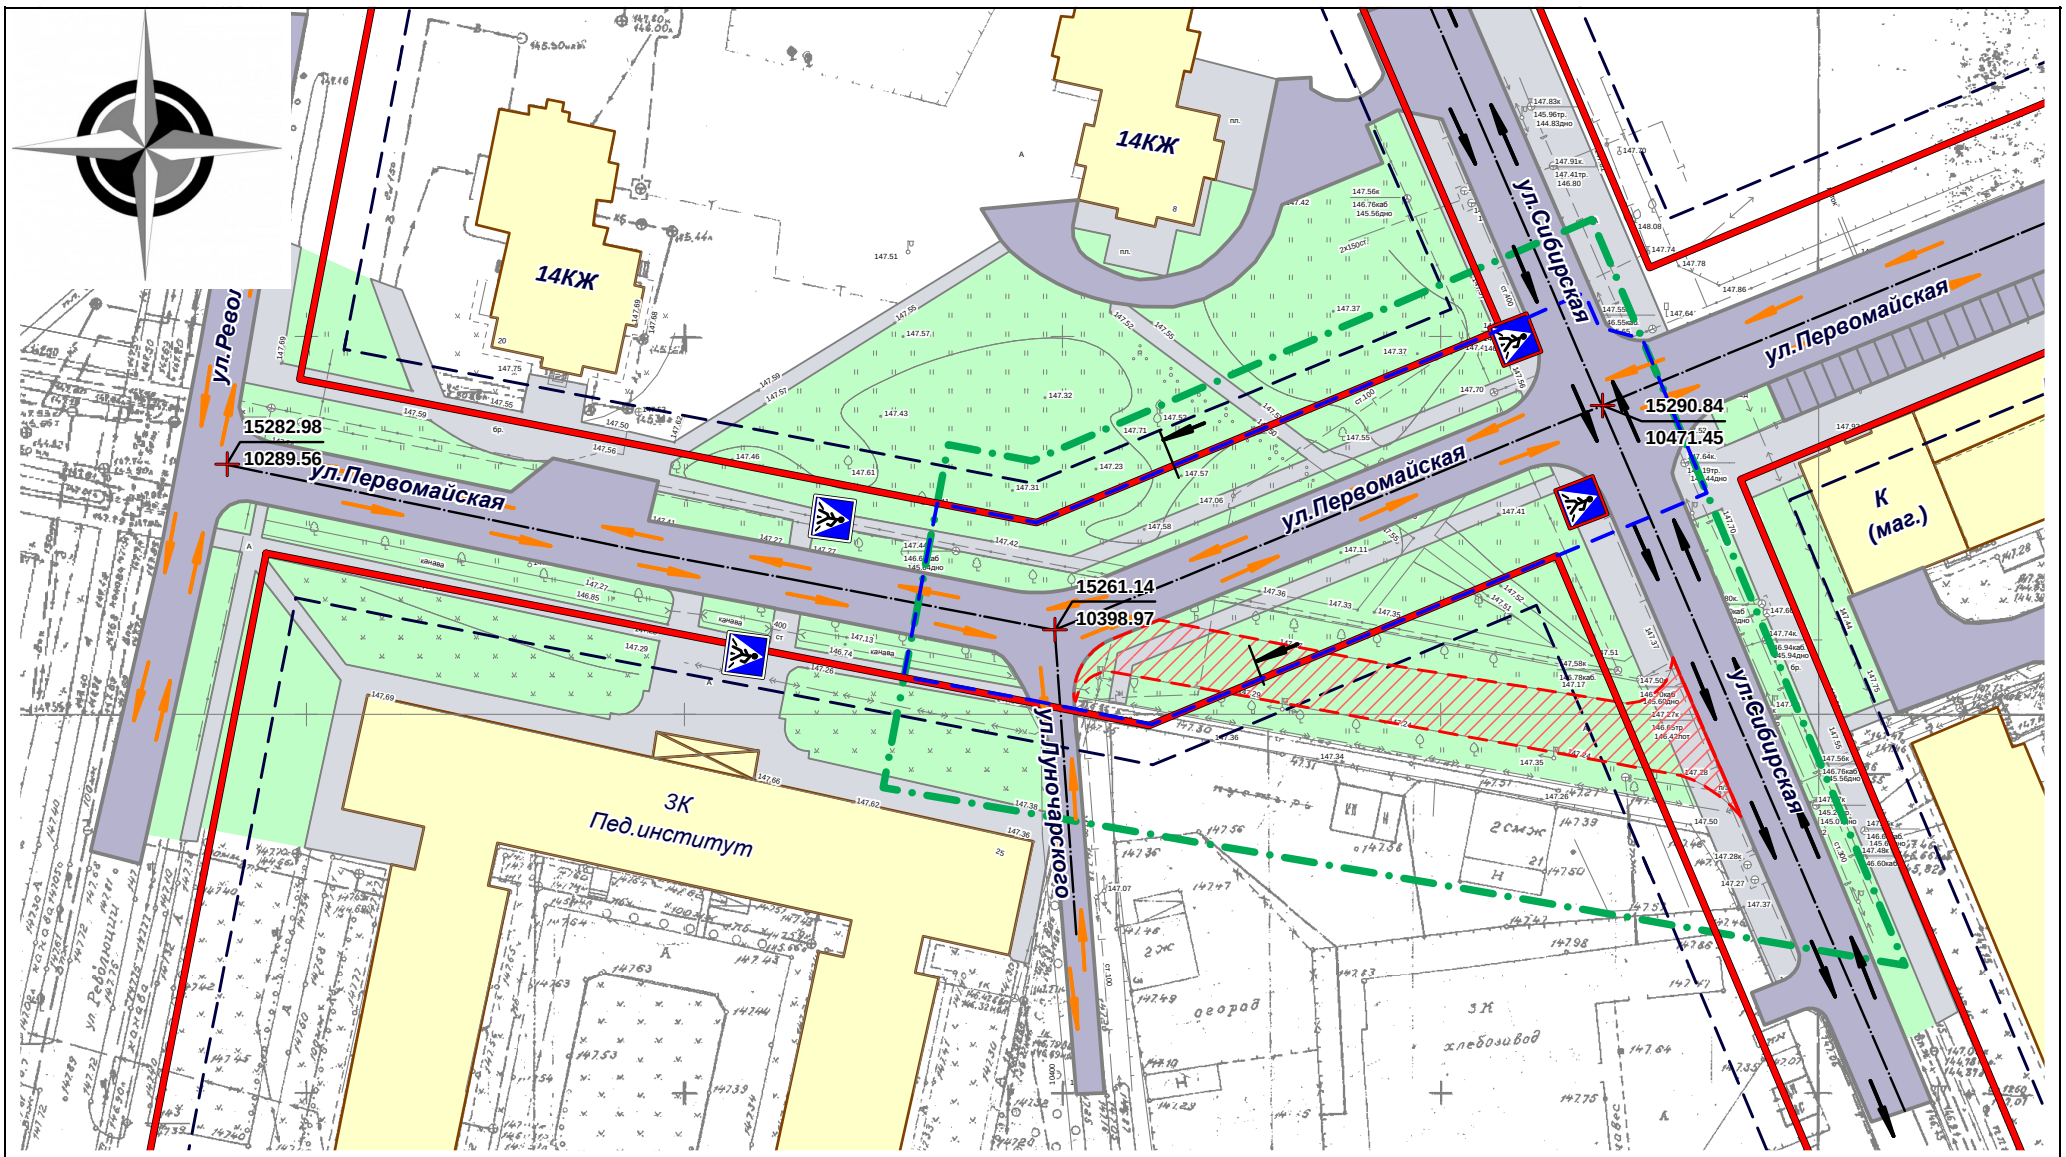

Разрез 1-1

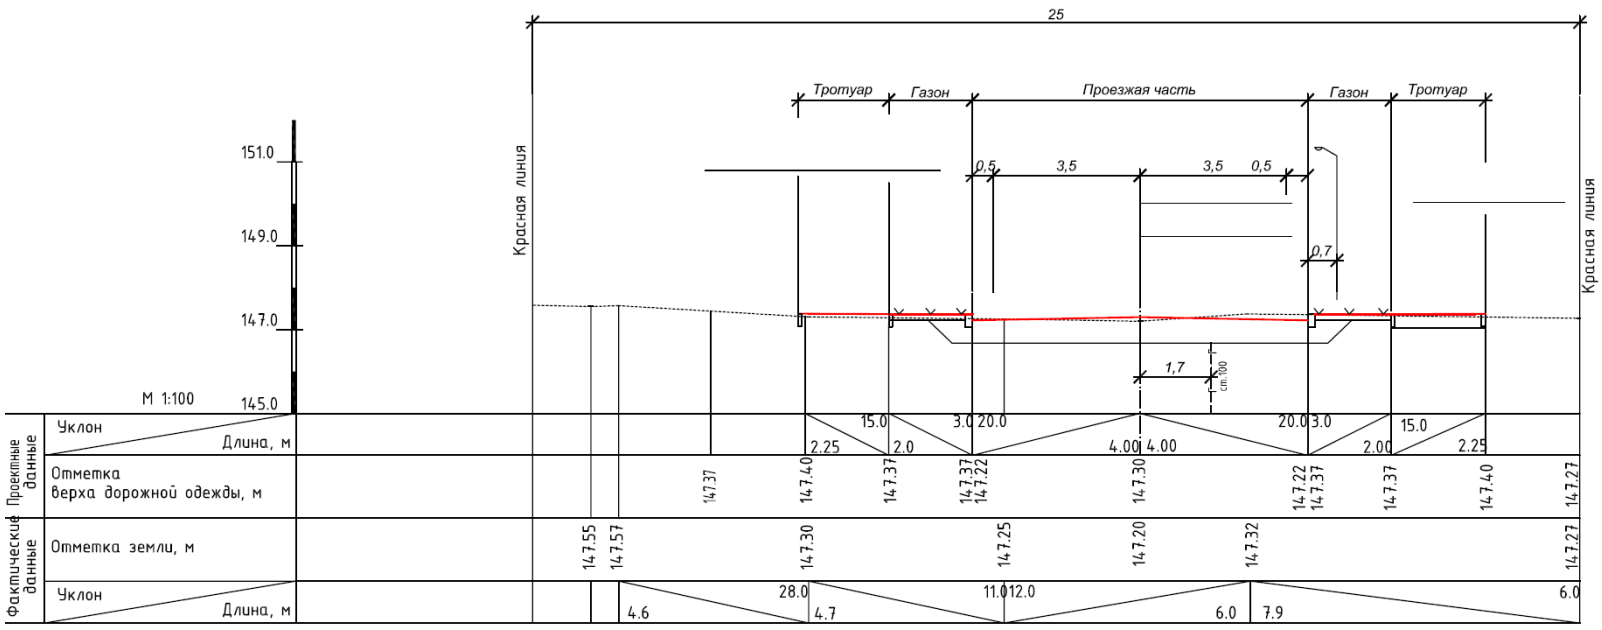

Продольный профиль ул. Первомайская (новое направление)

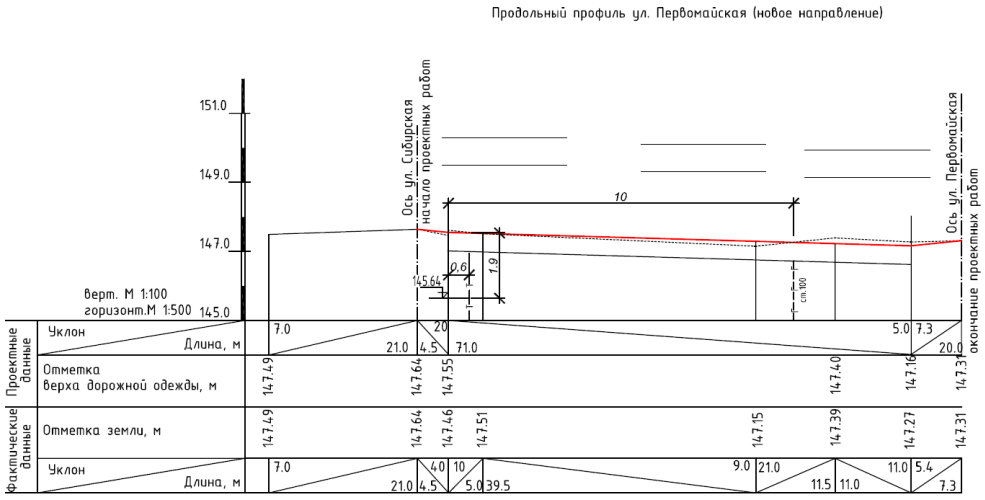

УСЛОВНЫЕ ОБОЗНАЧЕНИЯ

- Граница подготовки документации по планировке территории
- Красные линии общего пользования
- Линии регулирования застройки (линии отступа от красных линий)
- Ось проезжей части
- Граница зоны планируемого размещения участка автомобильной дороги по ул. Первомайской
- Ликвидируемая улица местного значения
- Проезжая часть
- Пешеходная часть
- Существующие здания и сооружения
- Существующий пешеходный переход
- Проектируемый пешеходный переход
- Улицы районного значения/направление движения
- Улицы местного значения/направление движения
- 15290.84 / 10471.45 — Координатные точки осевых линий в местах их пересечения
- P — Автомобильная парковка

М 1:1000

Изм.	Кол.уч	Лист	№ док	Подпись	Дата	0960-ППТ.ГМ.1			
						Документация по планировке (проект планировки и проект межевания) территории улицы Первомайская от ул. Сибирская до ул. Луначарского для размещения линейного объекта транспортной инфраструктуры			
Разработал		Бодяга				Проект планировки территории и межевания (Основная часть)	Стадия	Лист	Листов
							П	3	5
Проверил		Фомин							
ГИП		Фомин				Чертеж организации транспорта и улично-дорожной сети	ООО "Удмуртгазпроект"		
Н.контр.		Бутолина							

Согласовано

Взам. Инв №

Дата Подпись

Инв№ Подл.